


NACHHALTIGKEITSPROJEKT

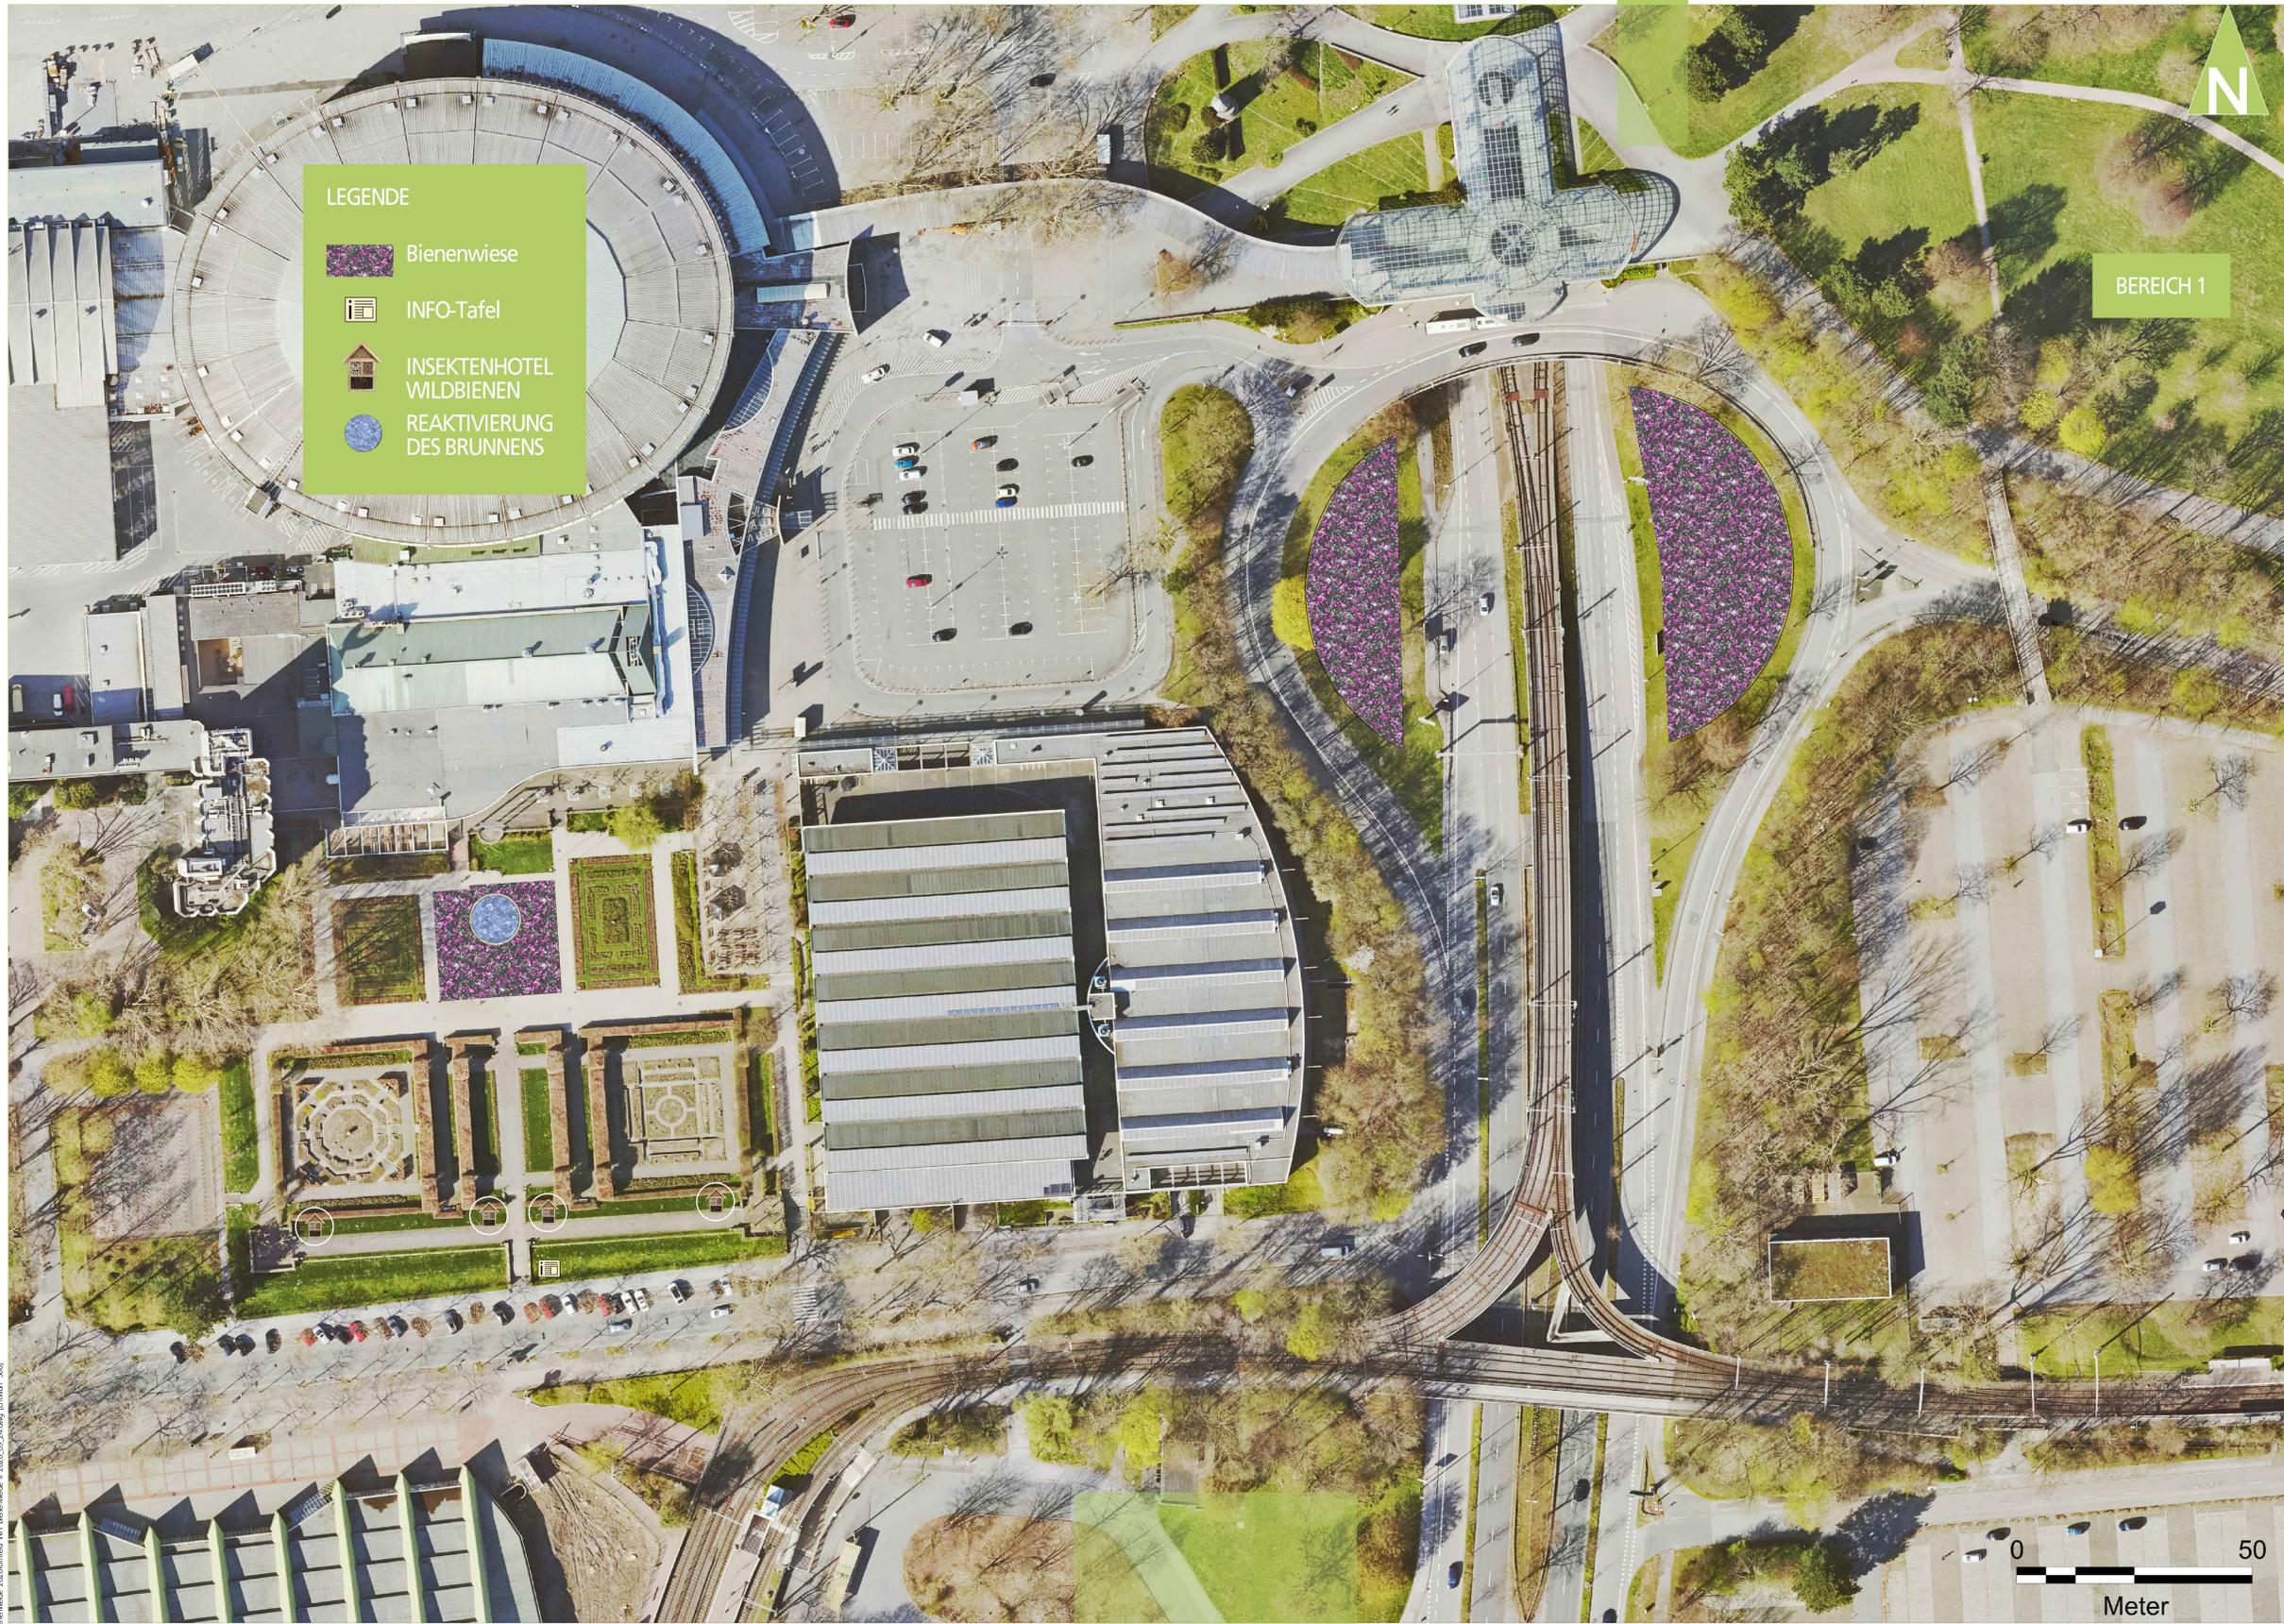

LEGENDE

-  Bienenwiese
-  INFO-Tafel
-  INSEKTENHOTEL WILDBIENEN
-  REAKTIVIERUNG DES BRUNNENS

N

BEREICH 1

0 50
Meter

UMFELD WESTFALENHALLEN SIGNAL-IDUNA-PARK

BEREICH 2

PLANART
ÜBERSICHTSPLAN

GRÖÖE
DIN A0

MASSTAB
1:500

ERSTELLUNGSDATUM
25.09.2020

AMTSLEITER
FINGER
DIPL.-ING.

BEREICHSLEITER
JUST
LANDSCHAFTSARCHITEKT

